
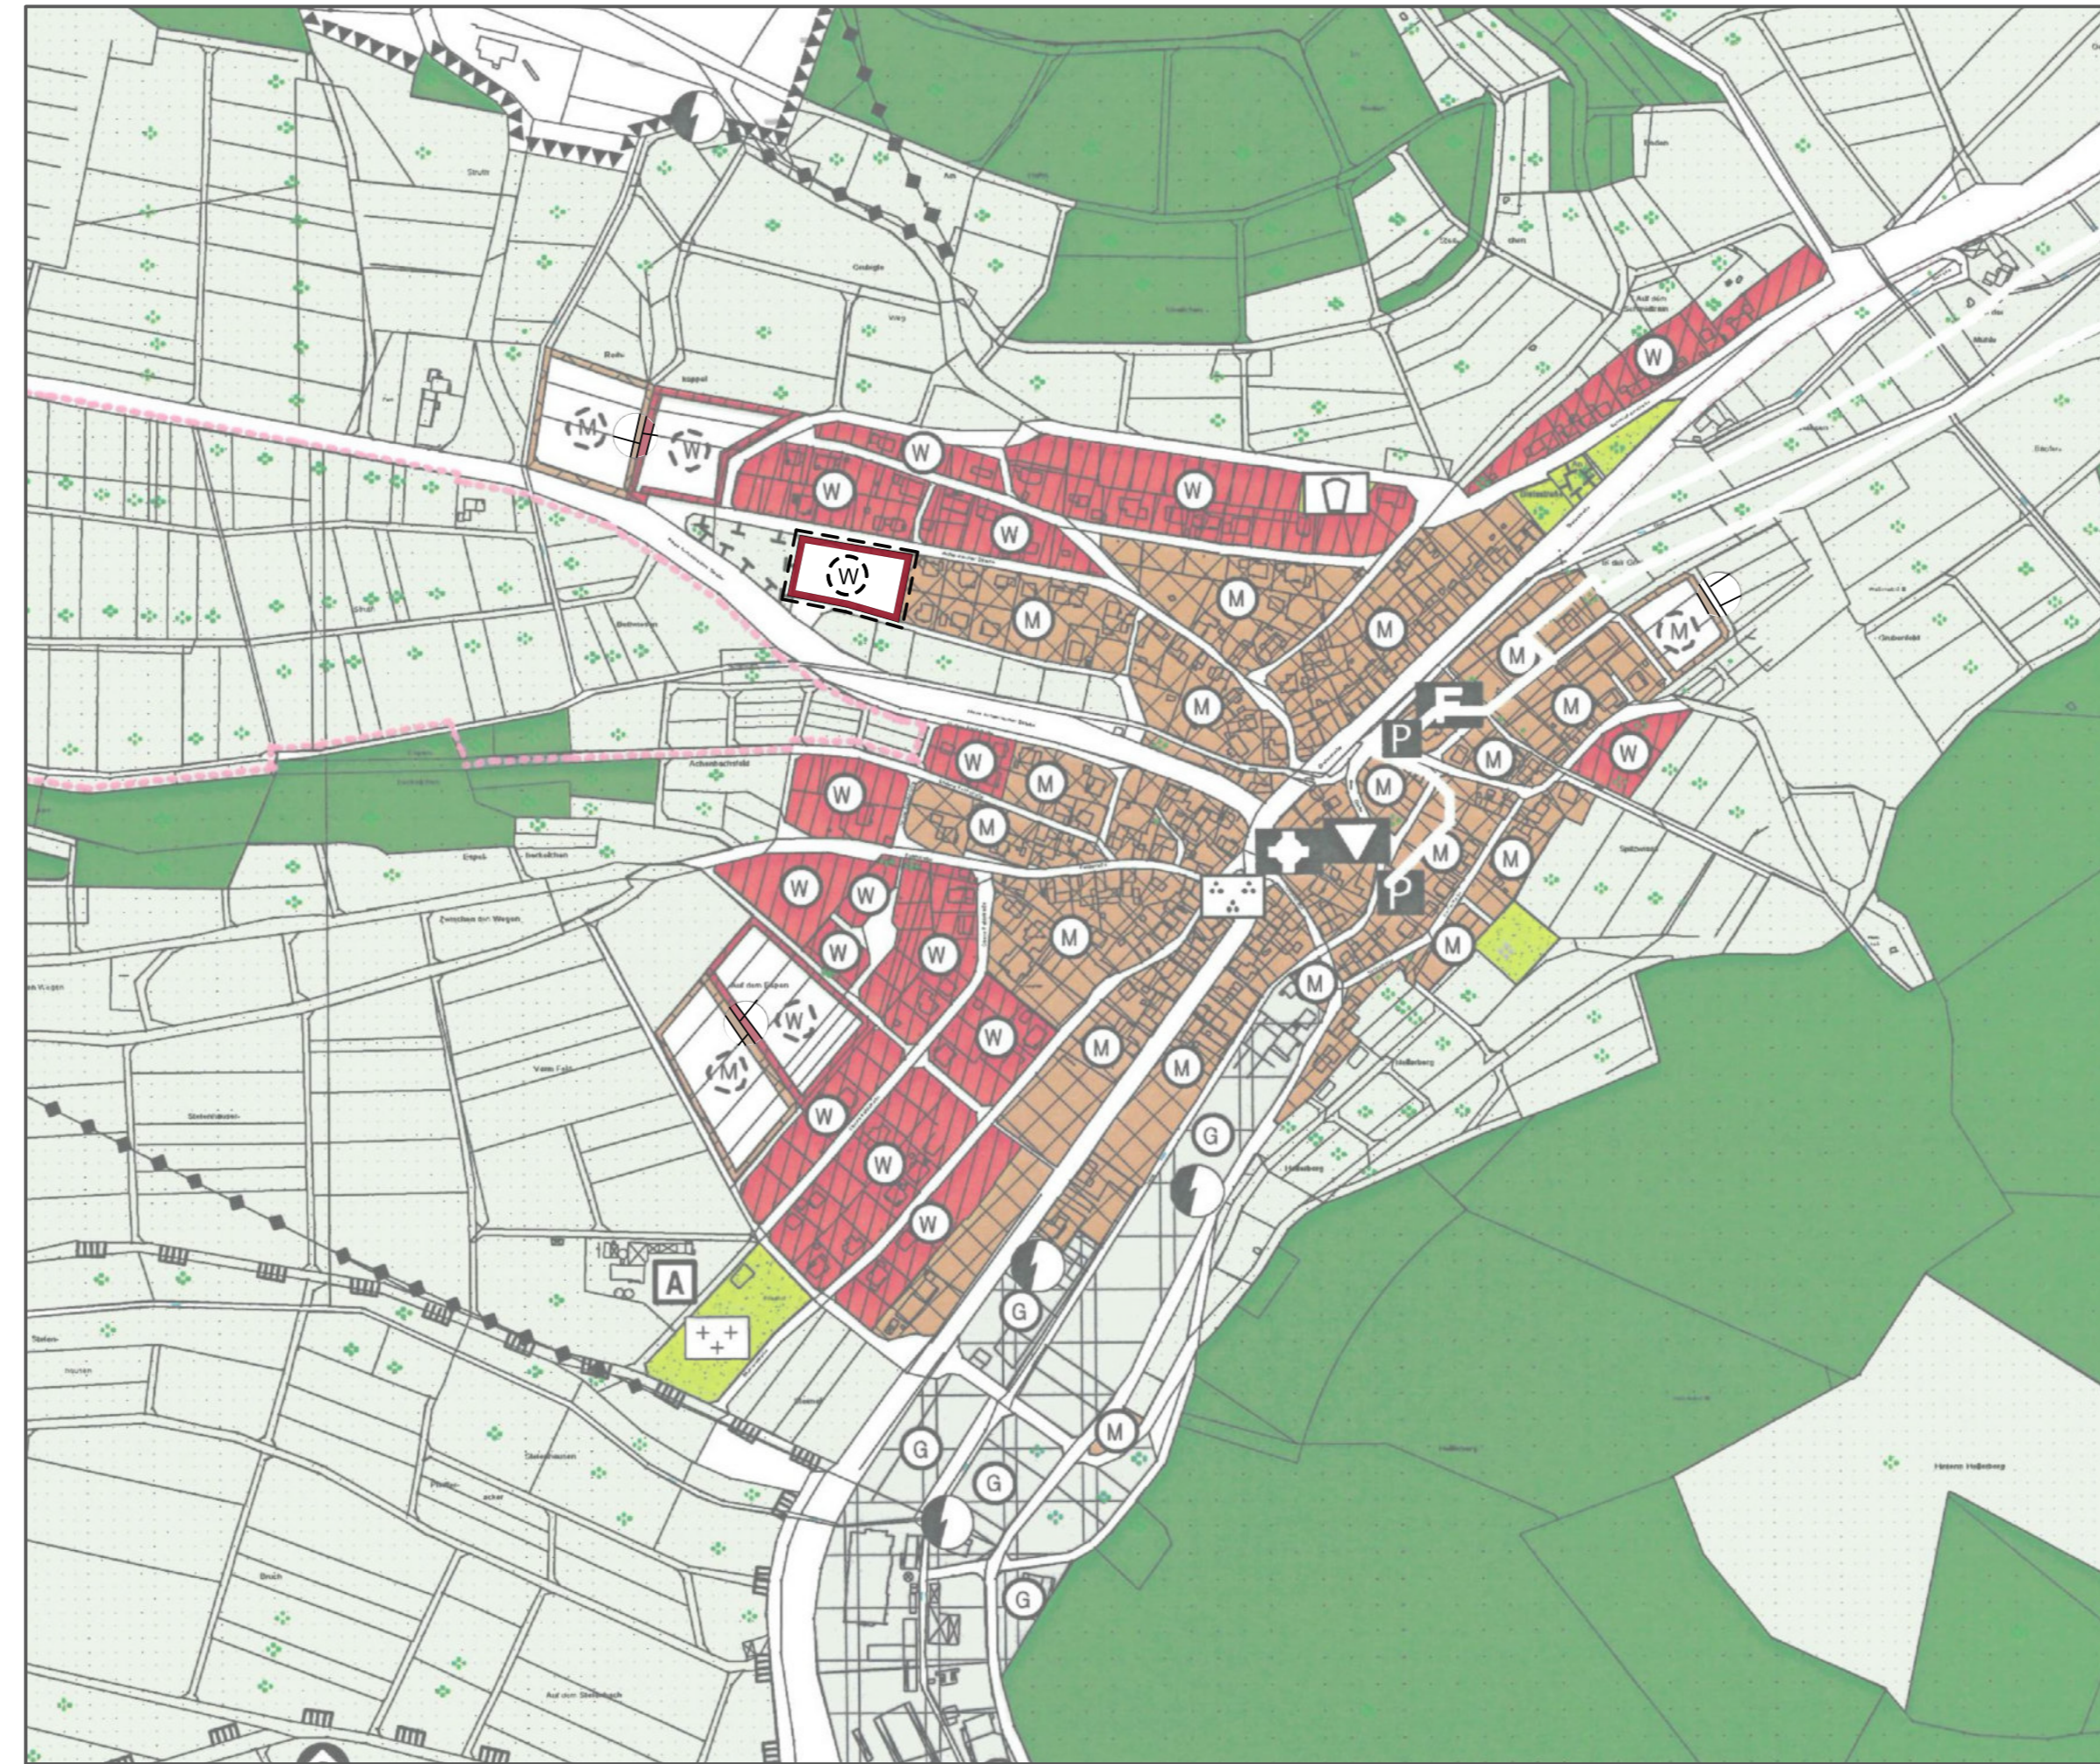


8. Änderung Flächennutzungsplan Gemeinde Breidenbach - Teilgeltungsbereich OT. Oberdieten

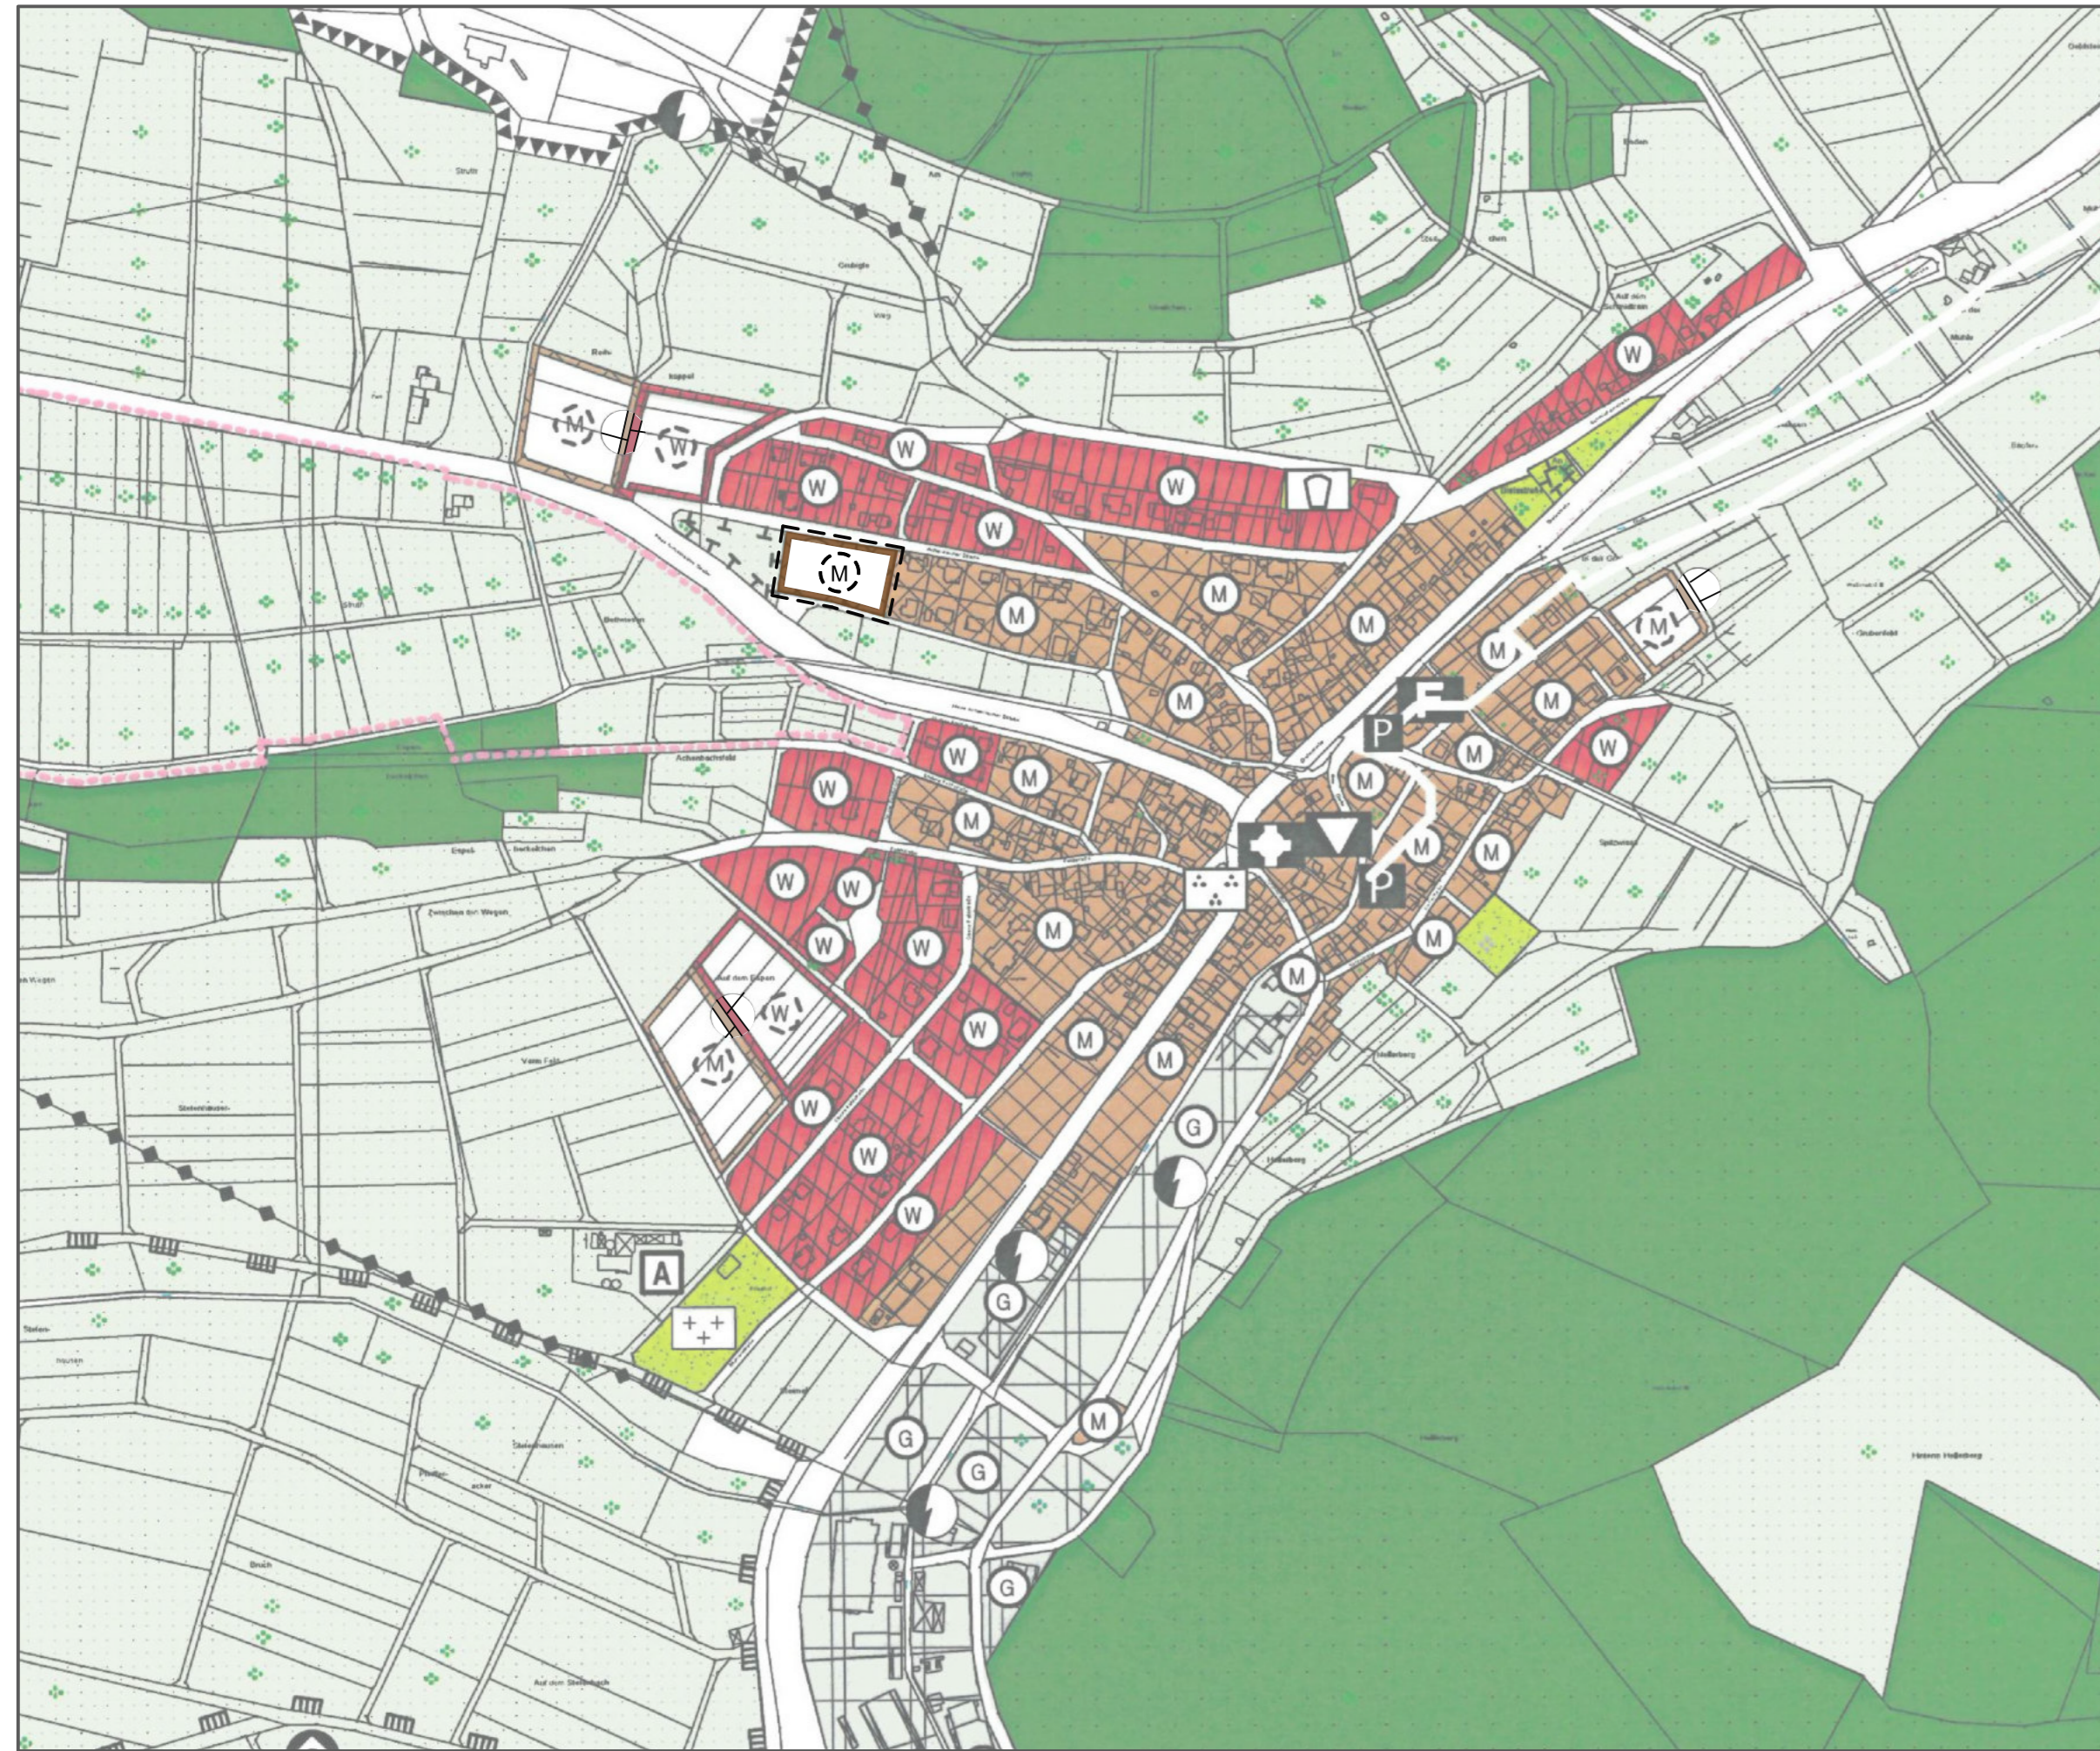

Planzeichenerklärung

Art der baulichen Nutzung

Wohnbauflächen - Planung (§ 1 Abs. 1, Nr. 1 BauNVO)

Gemischte Bauflächen - Planung (§ 1 Abs. 1, Nr. 2 BauNVO)

Sonstige Planzeichen

Grenze des räumlichen Geltungsbereiches der Flächennutzungsplanänderung

VERFAHENSÜBERSICHT

Aufstellungsbeschluss gem. § 2 (1) BauGB
am 23.02.2021

Frühzeitige Beteiligung gem. § 3 (1) i. V. mit § 4 (1) BauGB
vom 26.07. bis 20.08.2021
Bekanntgemacht am 15.07.2021

Beschluss über die Durchführung der Offenlage
gem. § 3 (2) i. V. mit § 4 (2) BauGB
am 08.02.2022

Beteiligung gem. § 3 (2) i. V. mit § 4 (2) BauGB
vom 11.04. bis 18.05.2022
Bekanntgemacht am

Feststellungsbeschluss
am

Bestätigung der Verfahrensvermerke
Breidenbach, den

Felkt, Bürgermeister

Genehmigung gem. § 6 BauGB
am

Ortsübliche Bekanntmachung
der Genehmigung am

Planstand -01/2022- M = 1 : 5000

**8. Änderung des Flächennutzungsplanes
Gemeinde Breidenbach
Teilgeltungsbereich OT. Oberdieten
- Ausweisung von Wohnbauflächen anstatt
Mischbauflächen Auf dem Achenbach**

Verfahrenstand: Offenlage